



PL-A10 FATADA ESTICA CASA

CATEGORIA DE IMPORTANTA "D"
CONFORM CODULUI DE PROIECTARE
SEISMIC-CLASA DE IMPORTANTA III.

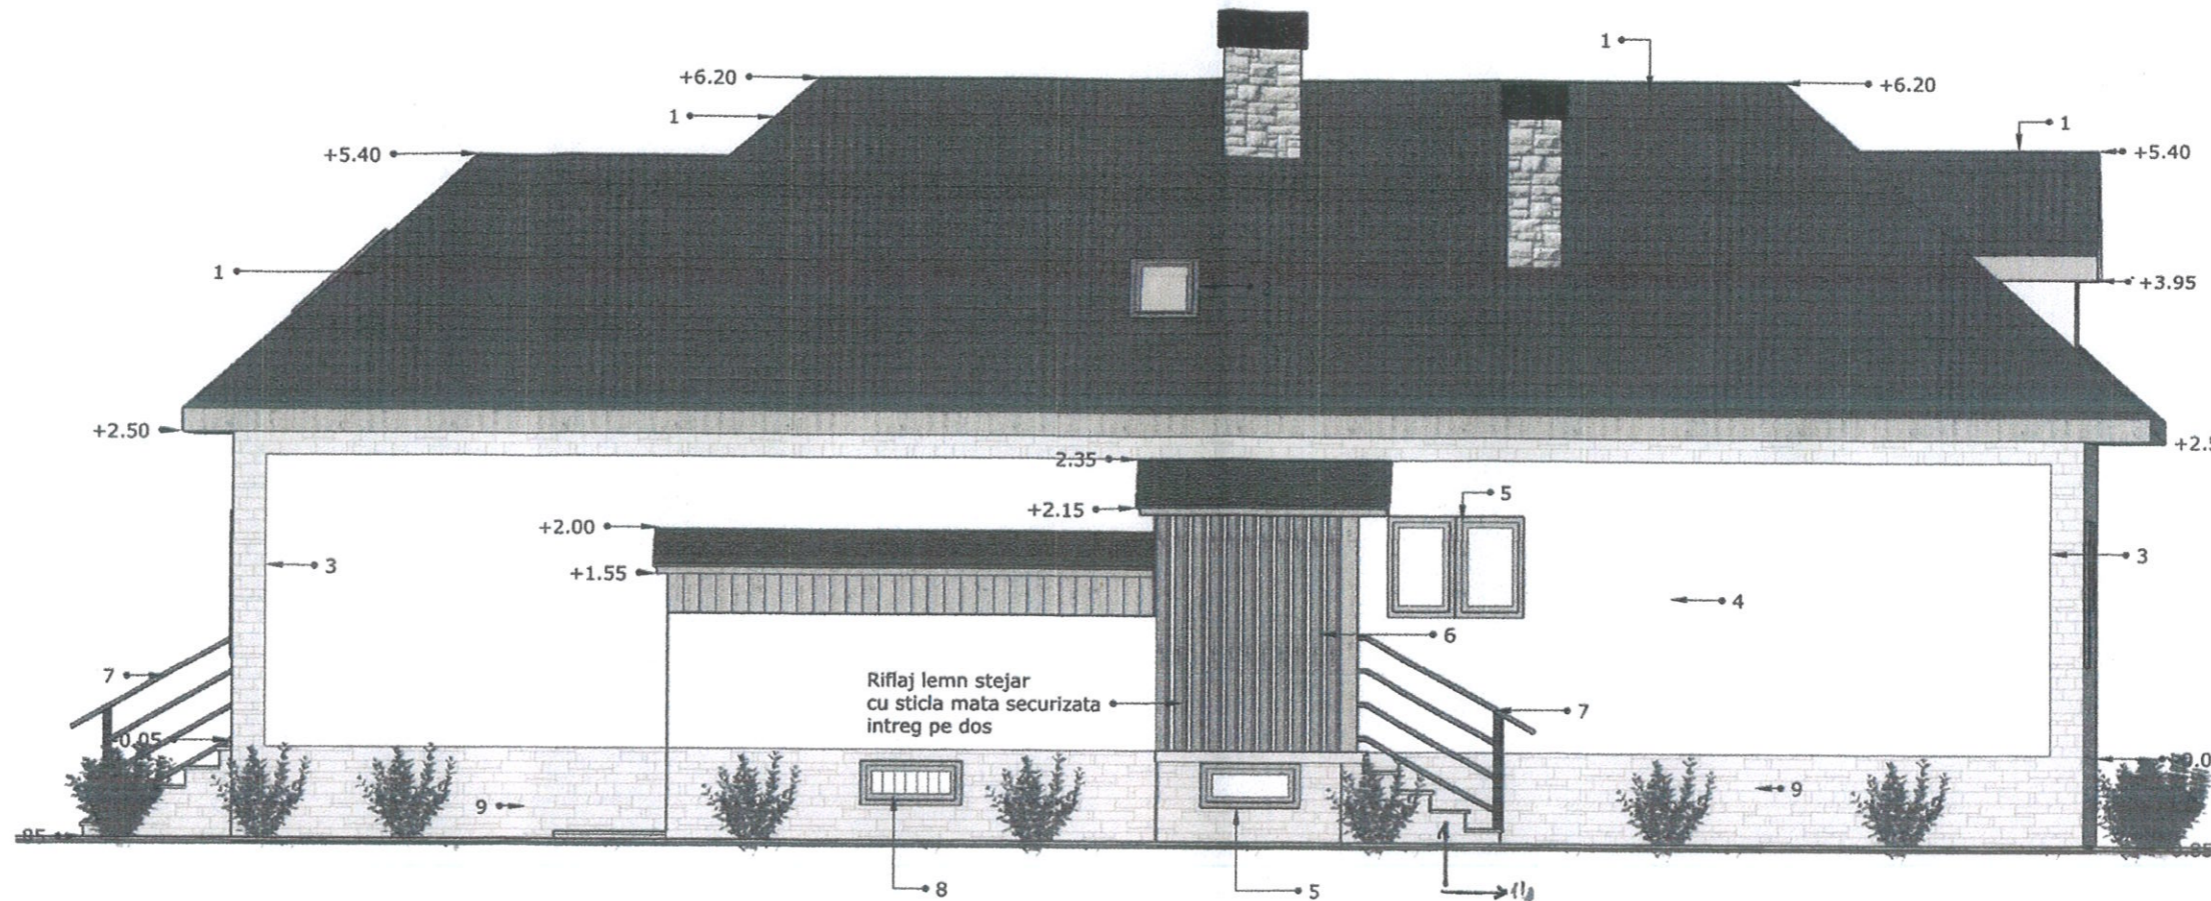

LEGENDA:

1. Tigle profilate ceramice, culoare maron inchis.
2. Fereastră mansarda din lemn, cu geam termopan, culoare maron.
3. Placaj piatra naturala fasonata.
4. Tencuiala structurata gri deschis.
5. Ferestre din lemn, cu geam termopan, culoare maron.
6. Riflaj lemn stejar cu sticla mata securizata intreg pe dos. Panou Opac
7. Balustrada metalica cu maner curenta din lemn.
8. Fereastră subsol fixa cu geam mat.
9. Soclu, placat cu piatra naturala fasonata.
10. Trepte din beton armat, placate cu travertin.

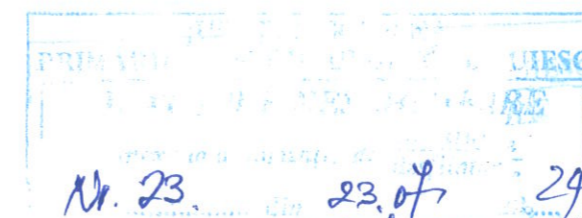

PROIECTANT GENERAL				REFERAT /	
MOLNAR STEFAN P.F.A. PROIECTANT AUTORIZAT C.U.I. 19576749 TG-SECUIESC STR. NOUA NR. 17 TEL:0724-552-499				REZISTENTA sing.MOLNAR STEFAN	
PROIECTANT DE SPECIALITATE ARHITECTURA SC. P.C.S. AMBIENT SRL, MUN. SF. GHEORGHE, STR. KOSUTH LAJOS				VERIFICATOR/EXPERT	NUMELE SEMNATURA
				DATE DESPRE PROIECT SI PLANSA	
				BENEFICIARI: DEAK HUNOR LASZLO, FOGARAS NOEMI AMPLASAMENT MUN. TG. SECUIESC, SAT.LUNGA,NR.466	
SPECIALITATE	NUMELE	SEMNATURA	scara	TITLU PROIECT:	NR.PROIECT
SEF PROIECT	sing.MOLNAR STEFAN		1:100	CASA DE LOCUIT "S+P+M"	905/2024.
PROIECTAT	arh.FLOREA VIRGIL		Data	TITLU PLANSA:	FAZA D.T.A.C.
DESENAT	sing.MOLNAR STEFAN		03.02.2024.	FATADA ESTICA CASA	NUM.PLANSA A-10.