



# PL-A08 FATADA SUDICA CASA

CATEGORIA DE IMPORTANTA "D"  
CONFORM CODULUI DE PROIECTARE  
SEISMIC-CLASA DE IMPORTANTA III.

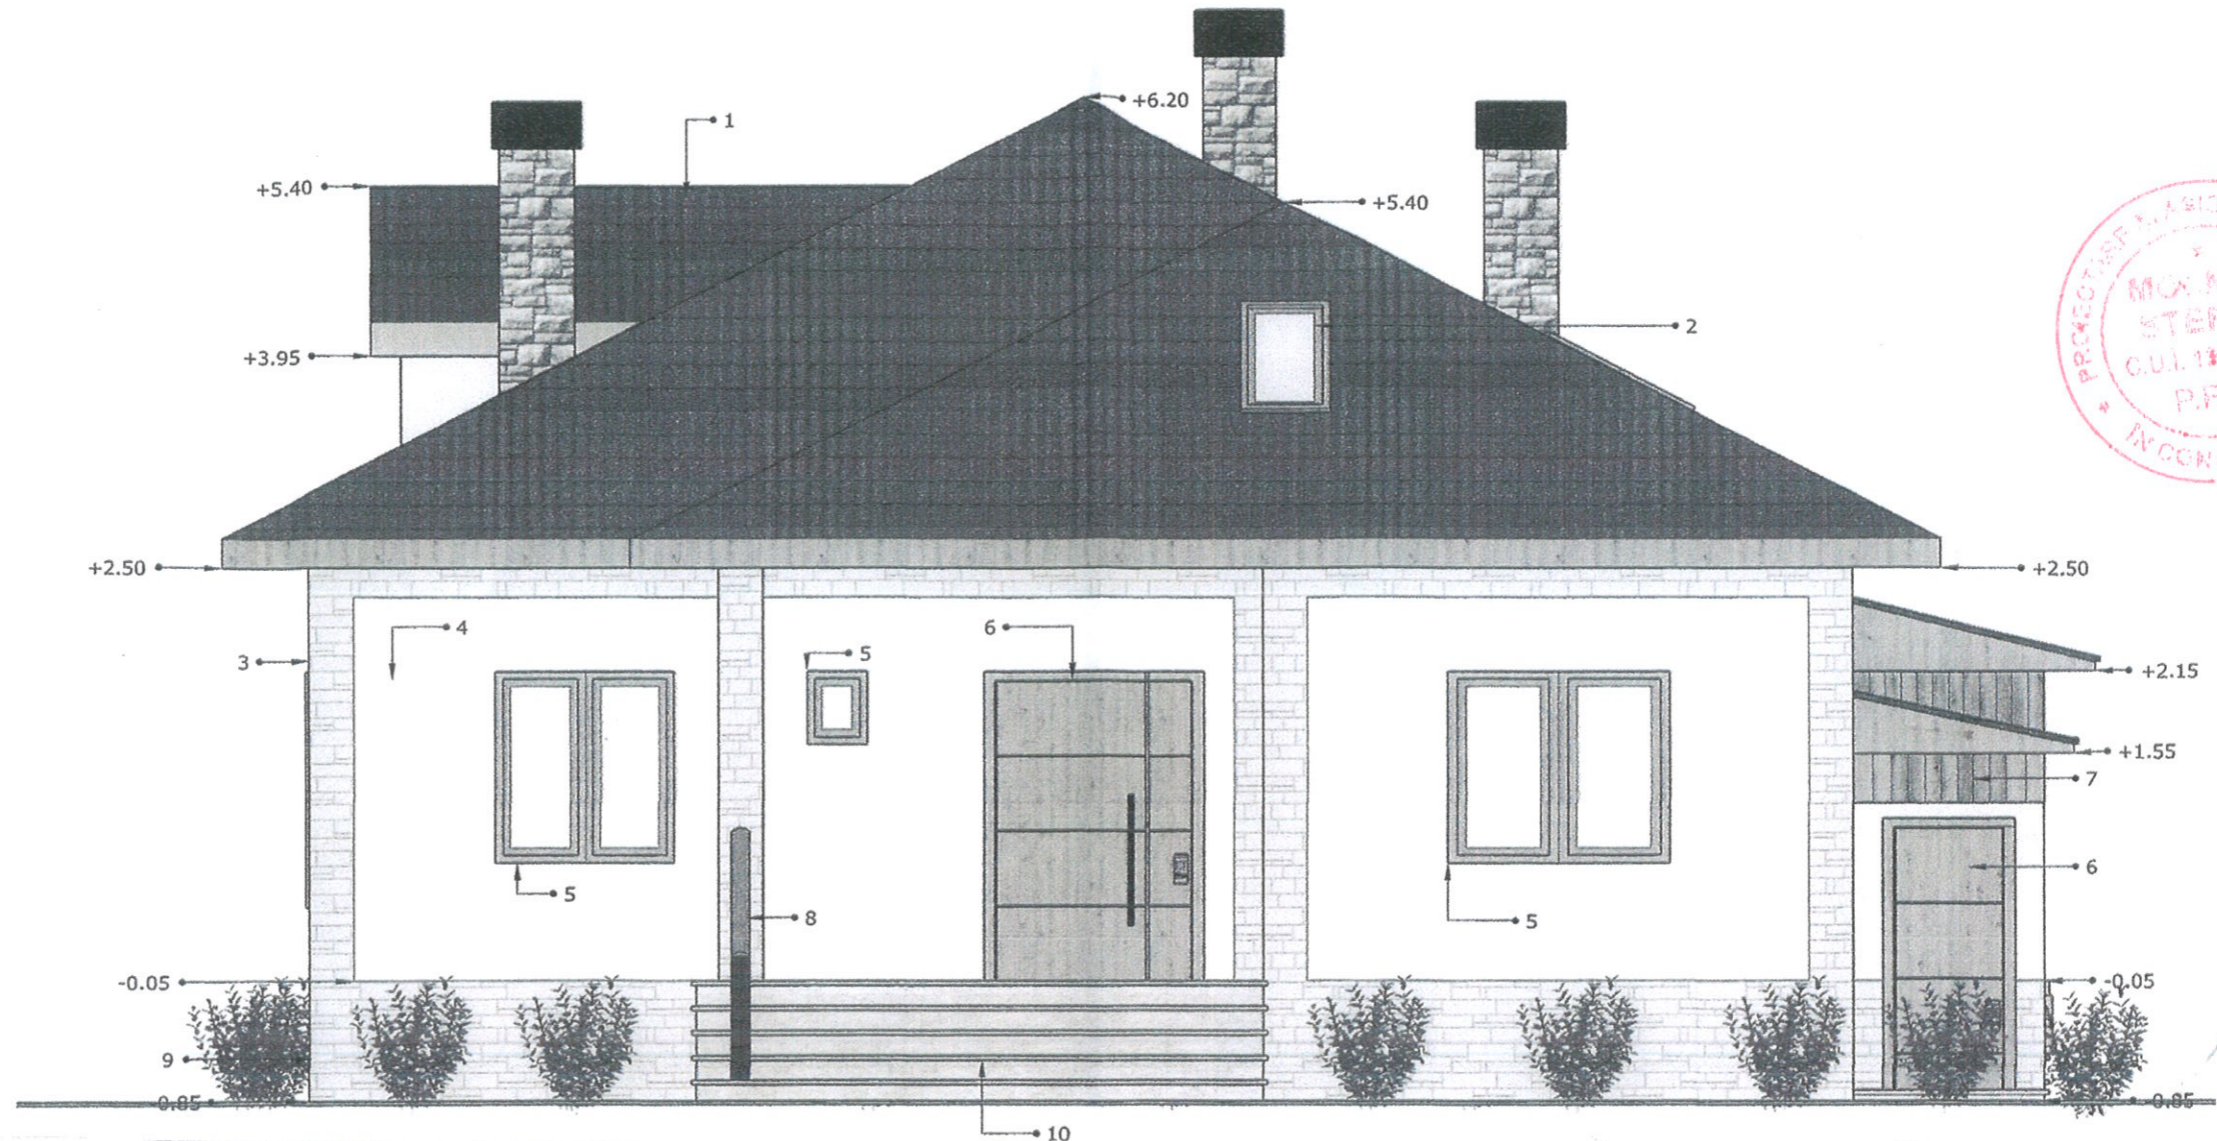

## LEGENDA:

1. Tigle profilate ceramice,culoare maron inchis.
2. Fereastra mansarda din lemn, cu geam termopan,culoare maron.
3. Placaj piatra naturala fasonata.
4. Tencuiala structurata gri deschis.
5. Ferestre din lemn , cu geam termopan , culoare maron.
6. Usi din lemn ,culoare maron.
7. Scandura brad faltuita,culoare natur.
8. Balustrada metalica cu maner curenta din lemn.
9. Soclu, placat cu piatra naturala fasonata .
10. Trepte din beton armat, placate cu travertin.

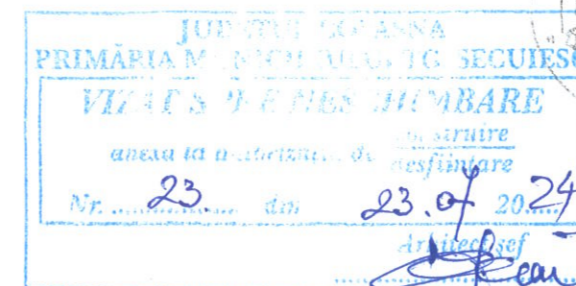

PROIECTANT GENERAL				REFERAT /	
*MOLNAR STEFAN P.F.A.* PROIECTANT AUTORIZAT C.U.I. 19576749 TG-SECUIESC STR. NOUA NR. 17 TEL.0724-552-499				REZISTENTA sing.MOLNAR STEFAN	
				VERIFICATOR/EXPERT	NUMELE SEMNATURA
				DATE DESPRE PROIECT SI PLANSA	
PROIECTANT DE SPECIALITATE ARHITECTURA SC. P.C.S. AMBIENT SRL, MUN. SF. GHEORGHE, STR. KOSUTH LAJOS				BENEFICIARI: DEAK HUNOR LASZLO, FOGARAS NOEMI	
				AMPLASAMENT MUN. TG. SECUIESC, SAT. LUNGA, NR.466	
SPECIALITATE	NUMELE	SEMNATURA	scara	TITLU PROIECT:	NR.PROIECT
SEF PROIECT	sing.MOLNAR STEFAN		1:50	CASA DE LOCUIT "S+P+M"	905/2024.
PROIECTAT	arh.FLOREA VIRGIL		Data	TITLU PLANSA:	FAZA
DESENAT	sing.MOLNAR STEFAN		03.02.2024.	FATADA SUDICA CASA	D.T.A.C.
					NUM.PLANSA
					A-08.