




PL-A09 FATADA VESTICA CASA

CATEGORIA DE IMPORTANTA "D"
CONFORM CODULUI DE PROIECTARE
SEISMIC-CLASA DE IMPORTANTA III

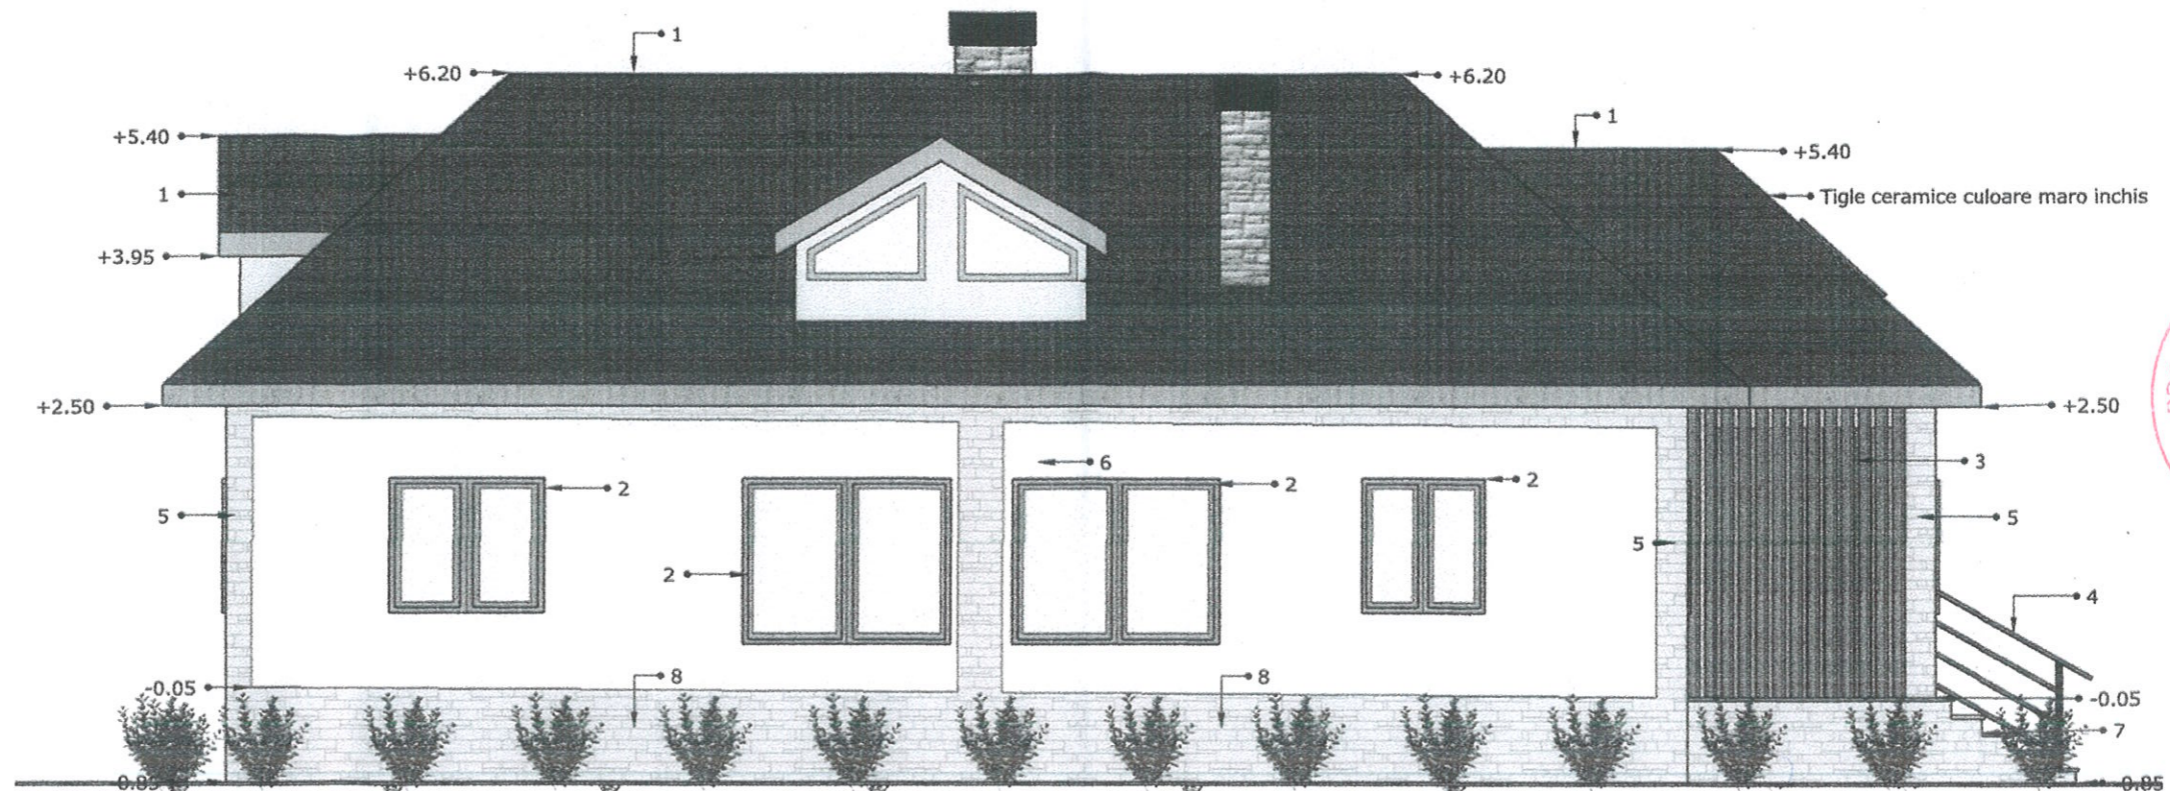

LEGENDA:

1. Tigle profilate ceramice, culoare maron inchis.
2. Ferestre din lemn , cu geam termopan , culoare maron.
3. Riflaj lemn stejar
4. Balustrada metalica cu maner curenta din lemn.
5. Placaj piatra naturala fasonata .
6. Tencuiala structurata gri deschis.
7. Trepte din beton armat, placate cu travertin.
8. Soclu, placat cu piatra naturala fasonata .

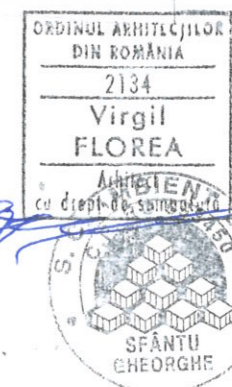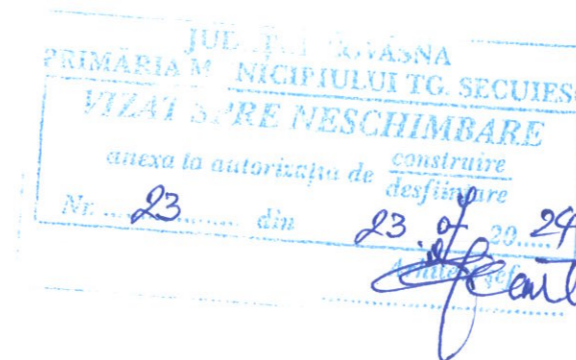

PROIECTANT GENERAL				REFERAT /		REZISTENTA
MOLNAR STEFAN P.F.A. PROIECTANT AUTORIZAT C.U.I. 19576749 TG.-SECUIESC STR. NOUA NR. 17 TEL:0724-552-499				VERIFICATOR/EXPERT		NUMELE SEMNATURA
PROIECTANT DE SPECIALITATE ARHITECTURA SC. P.C.S. AMBIENT SRL, MUN. SF. GHEORGHE, STR. KOSUTH LAJOS				DATE DESPRE PROIECT SI PLANSA		
SPECIALITATE				BENEFICIARI: DEAK HUNOR LASZLO, FOGARAS NOEMI		NR.PROIECT
SEF PROIECT				AMPLASAMENT		905/2024.
PROIECTAT				MUN. TG. SECUIESC, SAT.LUNGA,NR.466		FAZA
DESENAT				TITLU PROIECT:		D.T.A.C.
				CASA DE LOCUIT "S+P+M"		NUM.PLANSA
				TITLU PLANSA:		A-09.
				FATADA VESTICA CASA		