
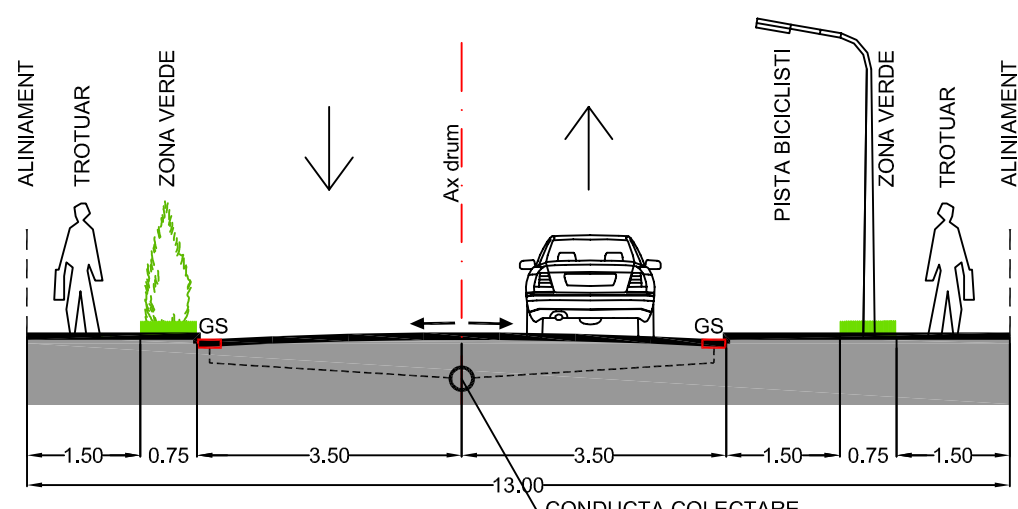


# PLAN URBANISTIC ZONAL "CONSTRUIRE CASA DE LOCUIT SI SEDIU FIRMA"

Retele tehnico-edilitare

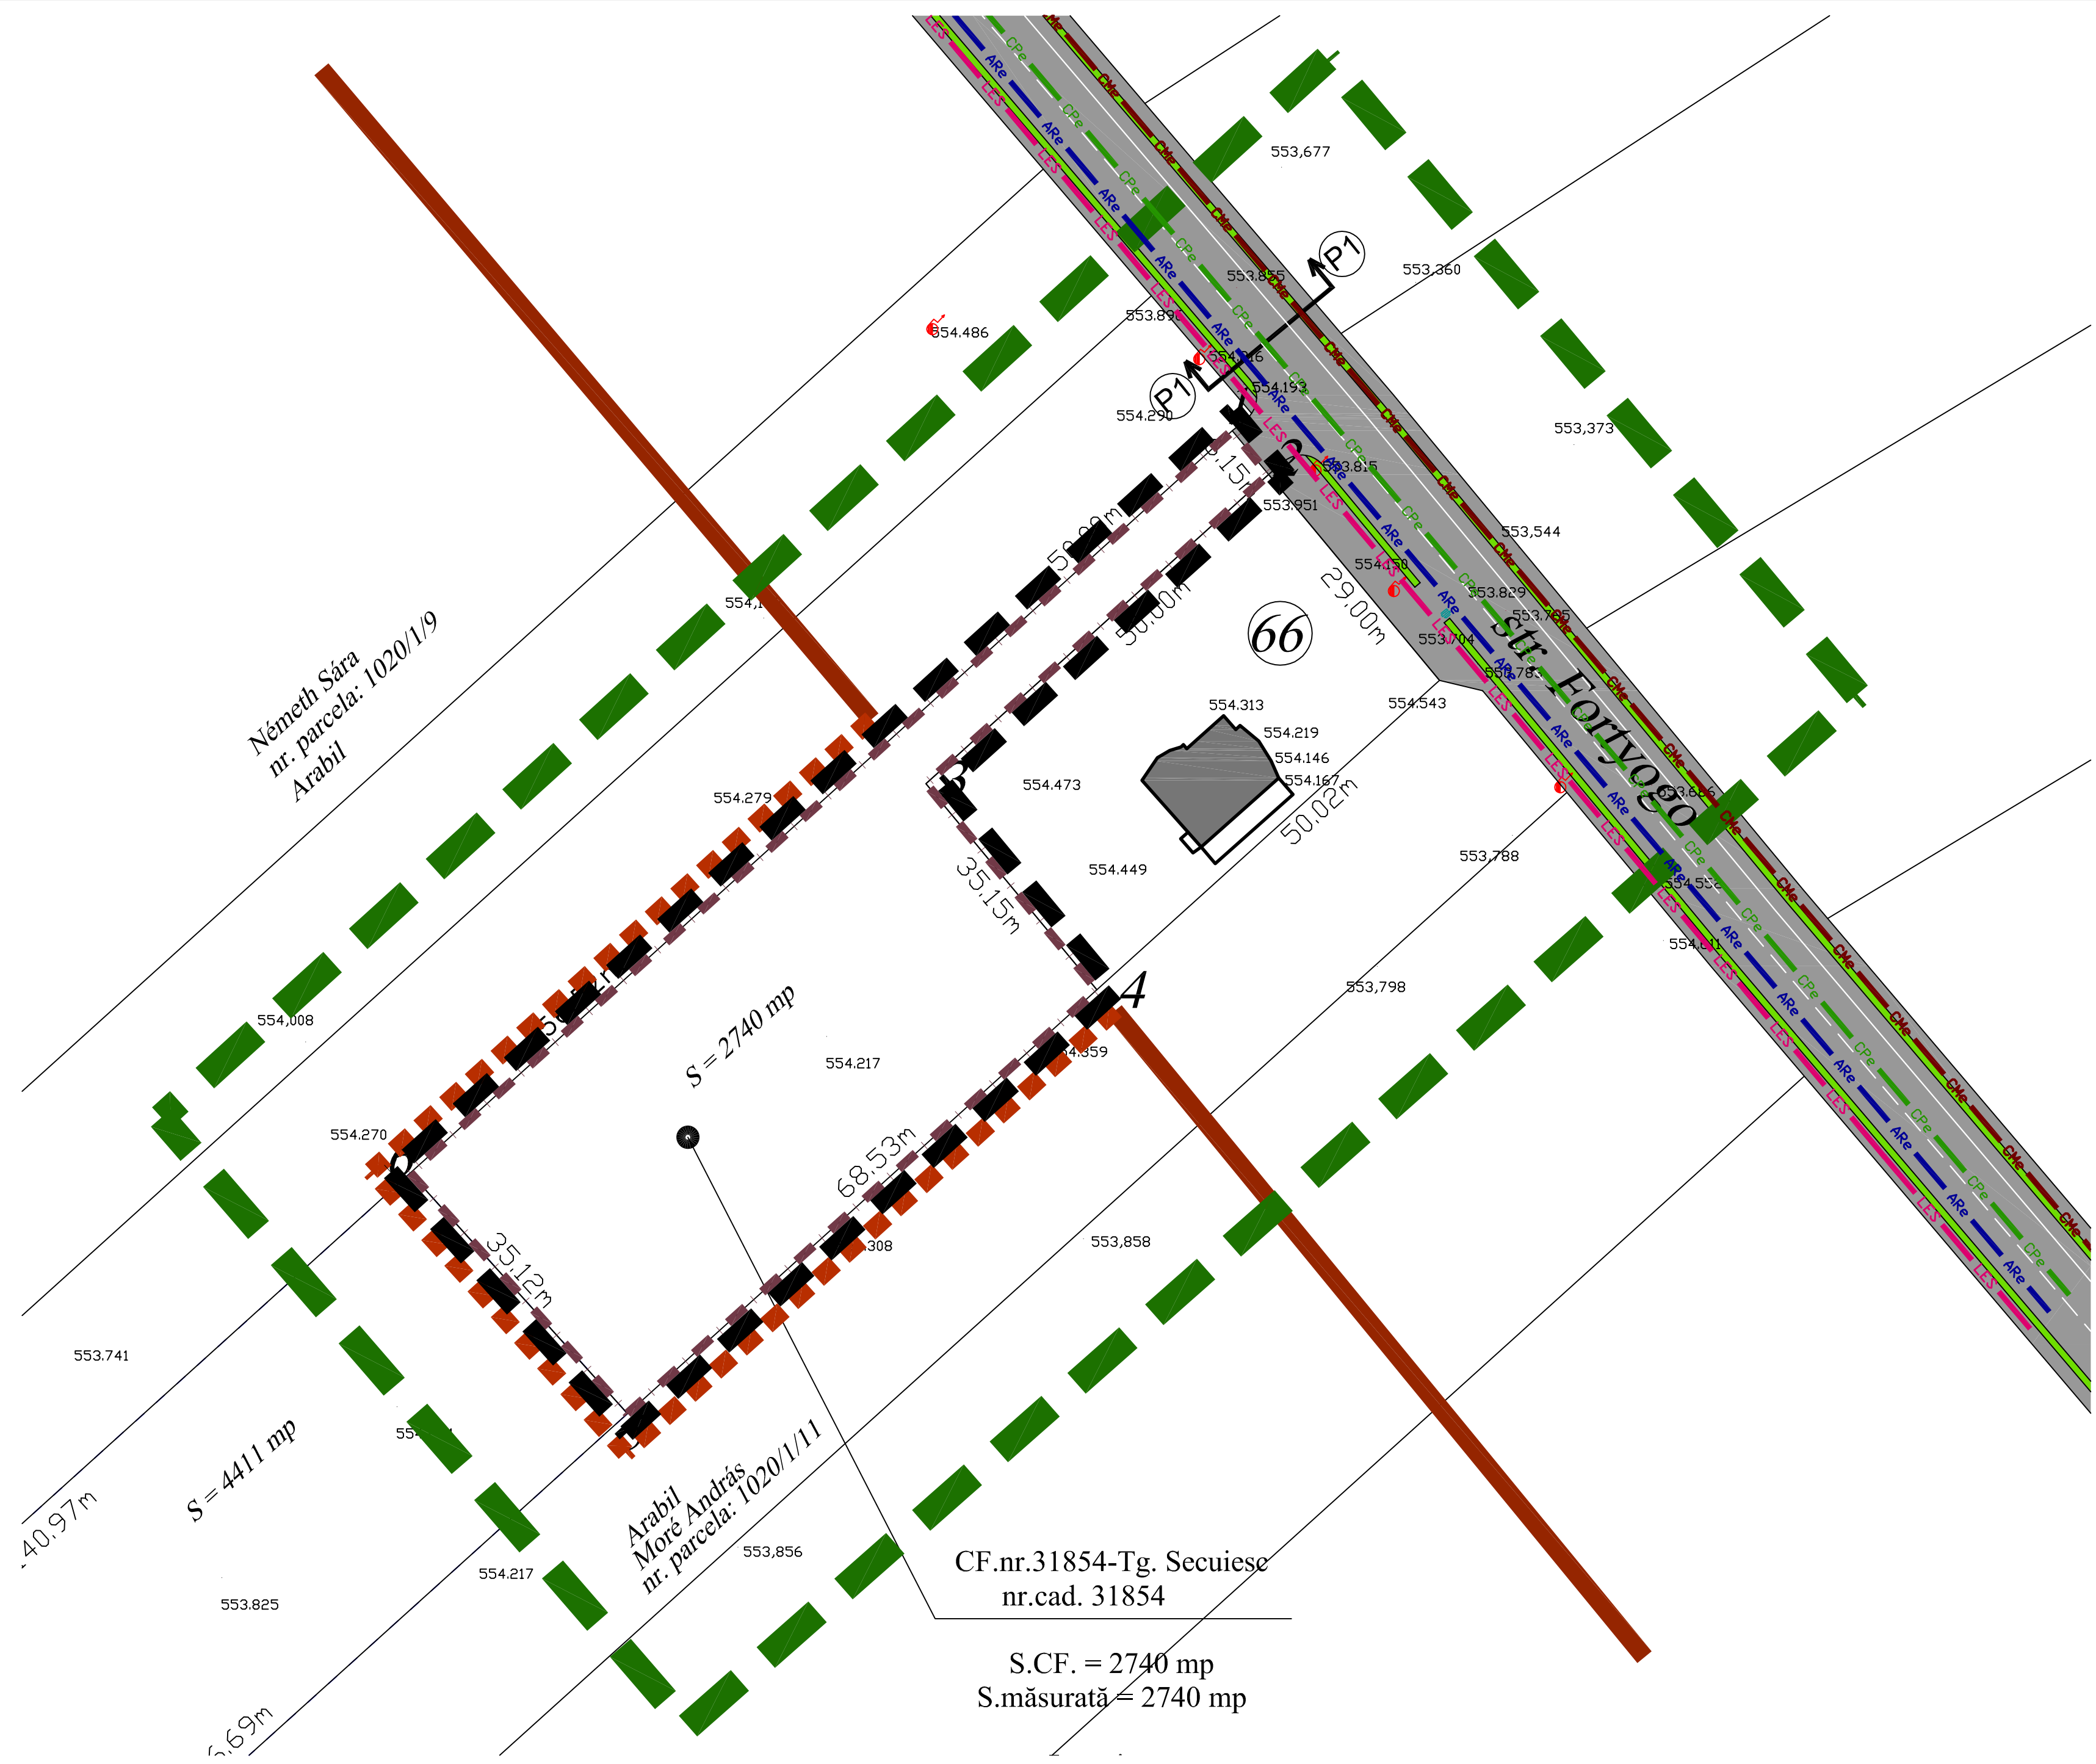

STRADA DE CATEGORIA A III-A - PROFIL TRANSVERSAL P1-P1, CU 2 BENZI DE CIRCULATIE

- LEGENDA**
- Limita zona studjata
  - Limita intravilan existent conform Plan Urbanistic General al Municipiului Targu Secuiesc aprobat, proiectant Proinvest SRL - pr. nr. 12/1997
  - Limita extindere intravilan existent
  - Limita zona reglementata prin prezentul Plan Urbanistic Zonal
  - Limita proprietatii initiatorului prezentului demers conform Extras de Carte Funciara pentru Informare nr. 31854, nr. cad. 31854, S=2.740mp
  - Cale de comunicare rutiera existenta propusa pentru modernizare prin continuarea profilului existent modernizat la vest - strada Fortyogo
  - Constructii existente
  - ARe Conducta publica distributie apa potabila existenta, PEID Dn 110mm
  - CMe Conducta publica canalizare menajera existenta, PVC-KG Dn 315mm
  - CPe Conducta publica canalizare pluviala existenta, PVC-KG Dn 250mm
  - LES Linie electrica subterana existenta LES 0.4 kv
  - Stalp iluminat public existent



	SOCIETATE COMERCIALA MIXTA ROMANO-GERMANA DE PROIECTARE SI PRODUCTIE "V&K" S.R.L. 520009 SFANTU GHEORGHE, ROMANIA, STR. KOROSI CSOMA SANDOR NR.24, TEL.-FAX: +40267352303, +40367408577, Email: office@vkarl.ro J14/763/1992		BENEFICIAR: PRIMARIA MUNICIPIULUI TARGU SECUIESC INITIATOR: FOGARASI ISTVAN	PROIECT NR.: 1605/2023 FAZA: P.U.Z. PLANSA NR.: 1-03
	NUME: ARH. VIVIANNE GHEORGHIU SEMNATURA: SCARA: 1:500 DATA: MAI 2024	TITLU PROIECT: PLAN URBANISTIC ZONAL "CONSTRUIRE LOCUINTA SI SEDIU FIRMA" Adresa: Str. Fortyogo nr. 64 mun. Targu Secuiesc, Jud. Covasna TITLU PLANSA: RELE TEHNICO-EDILITARE, SITUATIA EXISTENTA SI PROPUA		
DREPTURILE DE AUTOR APARTIN S.C.V&K'S.R.L.-ROMANIA, DOCUMENTATIUA NU POATE FI COPILATA, REPRODUSA, FARA ACORDUL "V&K" PROIECTAT PRIN "MARCA INREGISTRATA"				